


# 附图 福州市城市轨道交通4号线一期工程洪塘站便民补短板地下空间项目总平面图

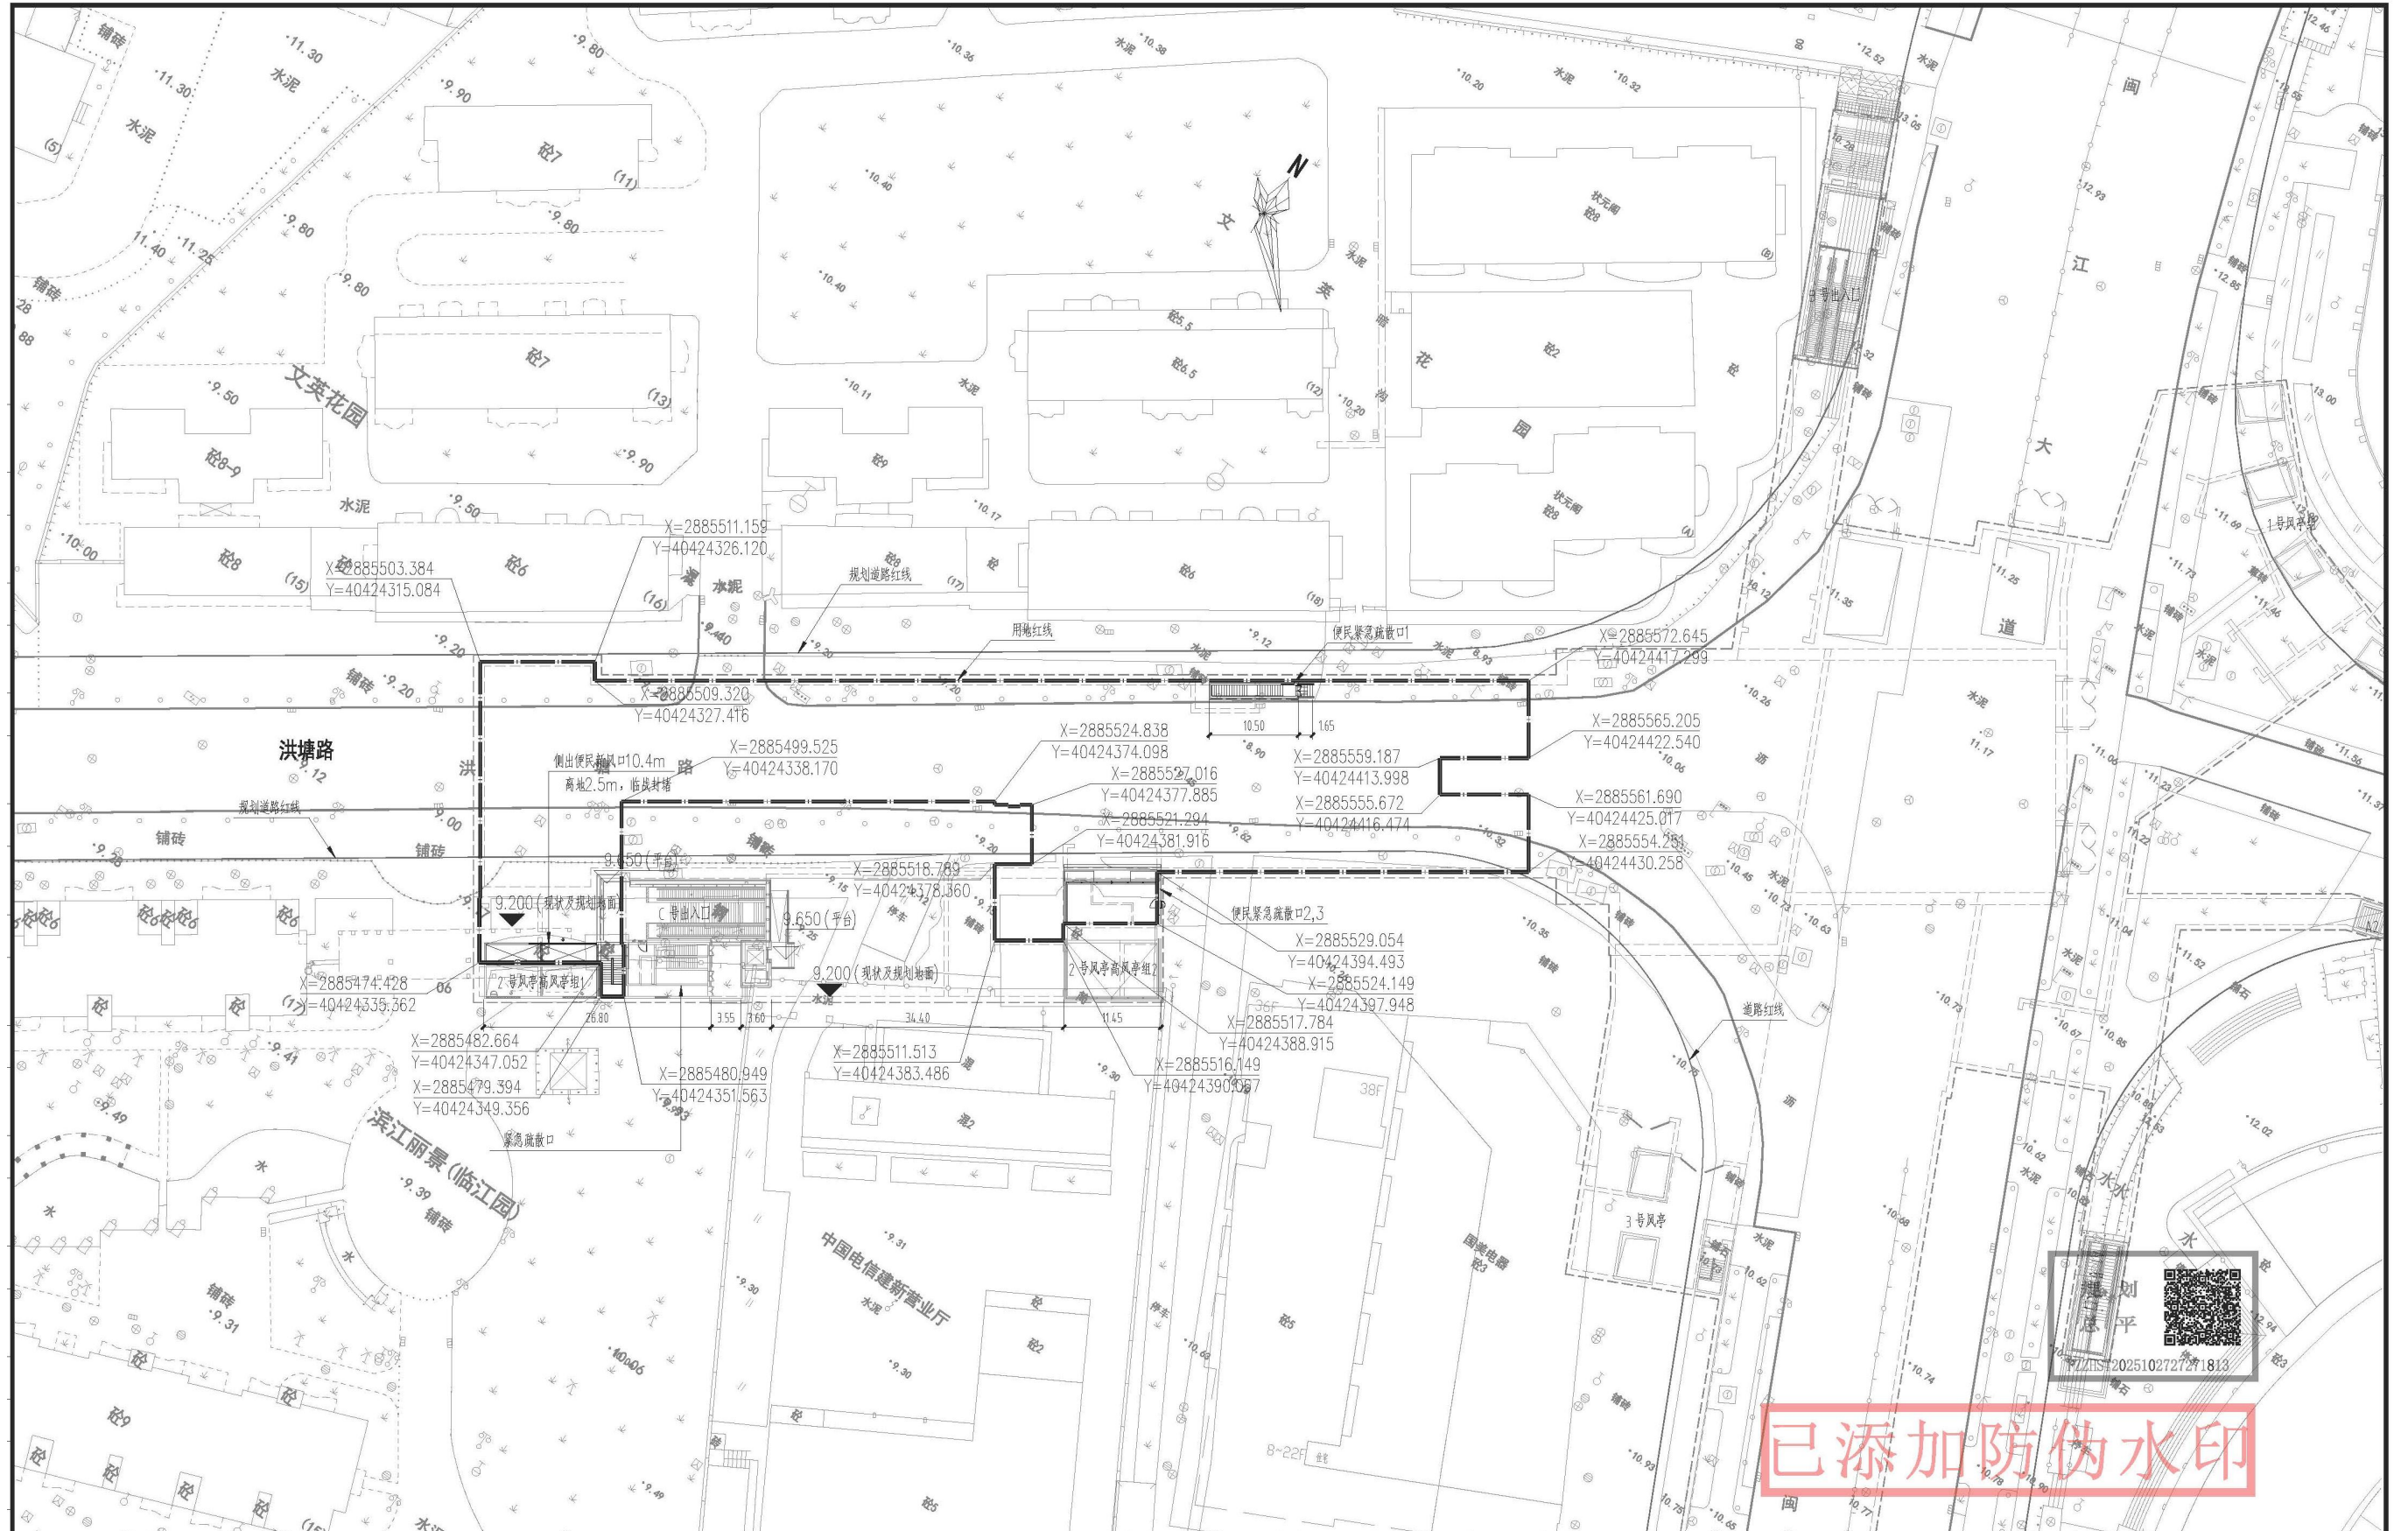

已添加防伪水印

名称	数量	单位
用地面积	2687	平方米
其中		
地下总建筑面积	2687	平方米
商业面积	912	平方米
设备用房面积	1075	平方米
空腔面积	700	平方米

总平面图 1:500

说明：1、本图中标高、标注及里程均以米为单位，标高为罗零高程系统。  
 2、坐标为2000国家大地坐标系。  
 3、本次总图定位点为红线角点定位。  
 4、图例： 地铁地下轮廓 —— 出地面建筑 —— 红线范围 ——

总体 审定	系统 审定	工程 名称	福州市城市轨道交通4号线一期工程洪塘站便民补短板地下空间项目 中铁第四勘察设计院集团有限公司					
建设单位	福州地铁集团有限公司	设计	吴森康	吴森康	审定	吴小石	吴小石	
总体单位	广州地铁设计研究院股份有限公司	校核	魏成邦	魏成邦	项目负责人	宁茂权	宁茂权	
设计单位	中铁第四勘察设计院集团有限公司	专业负责人	吴小石	吴小石	审核	杨芳龙	杨芳龙	
			图名			总平面图		
			业务号			阶段		
			日期			2025.10		