附件 1

原审批总平面图

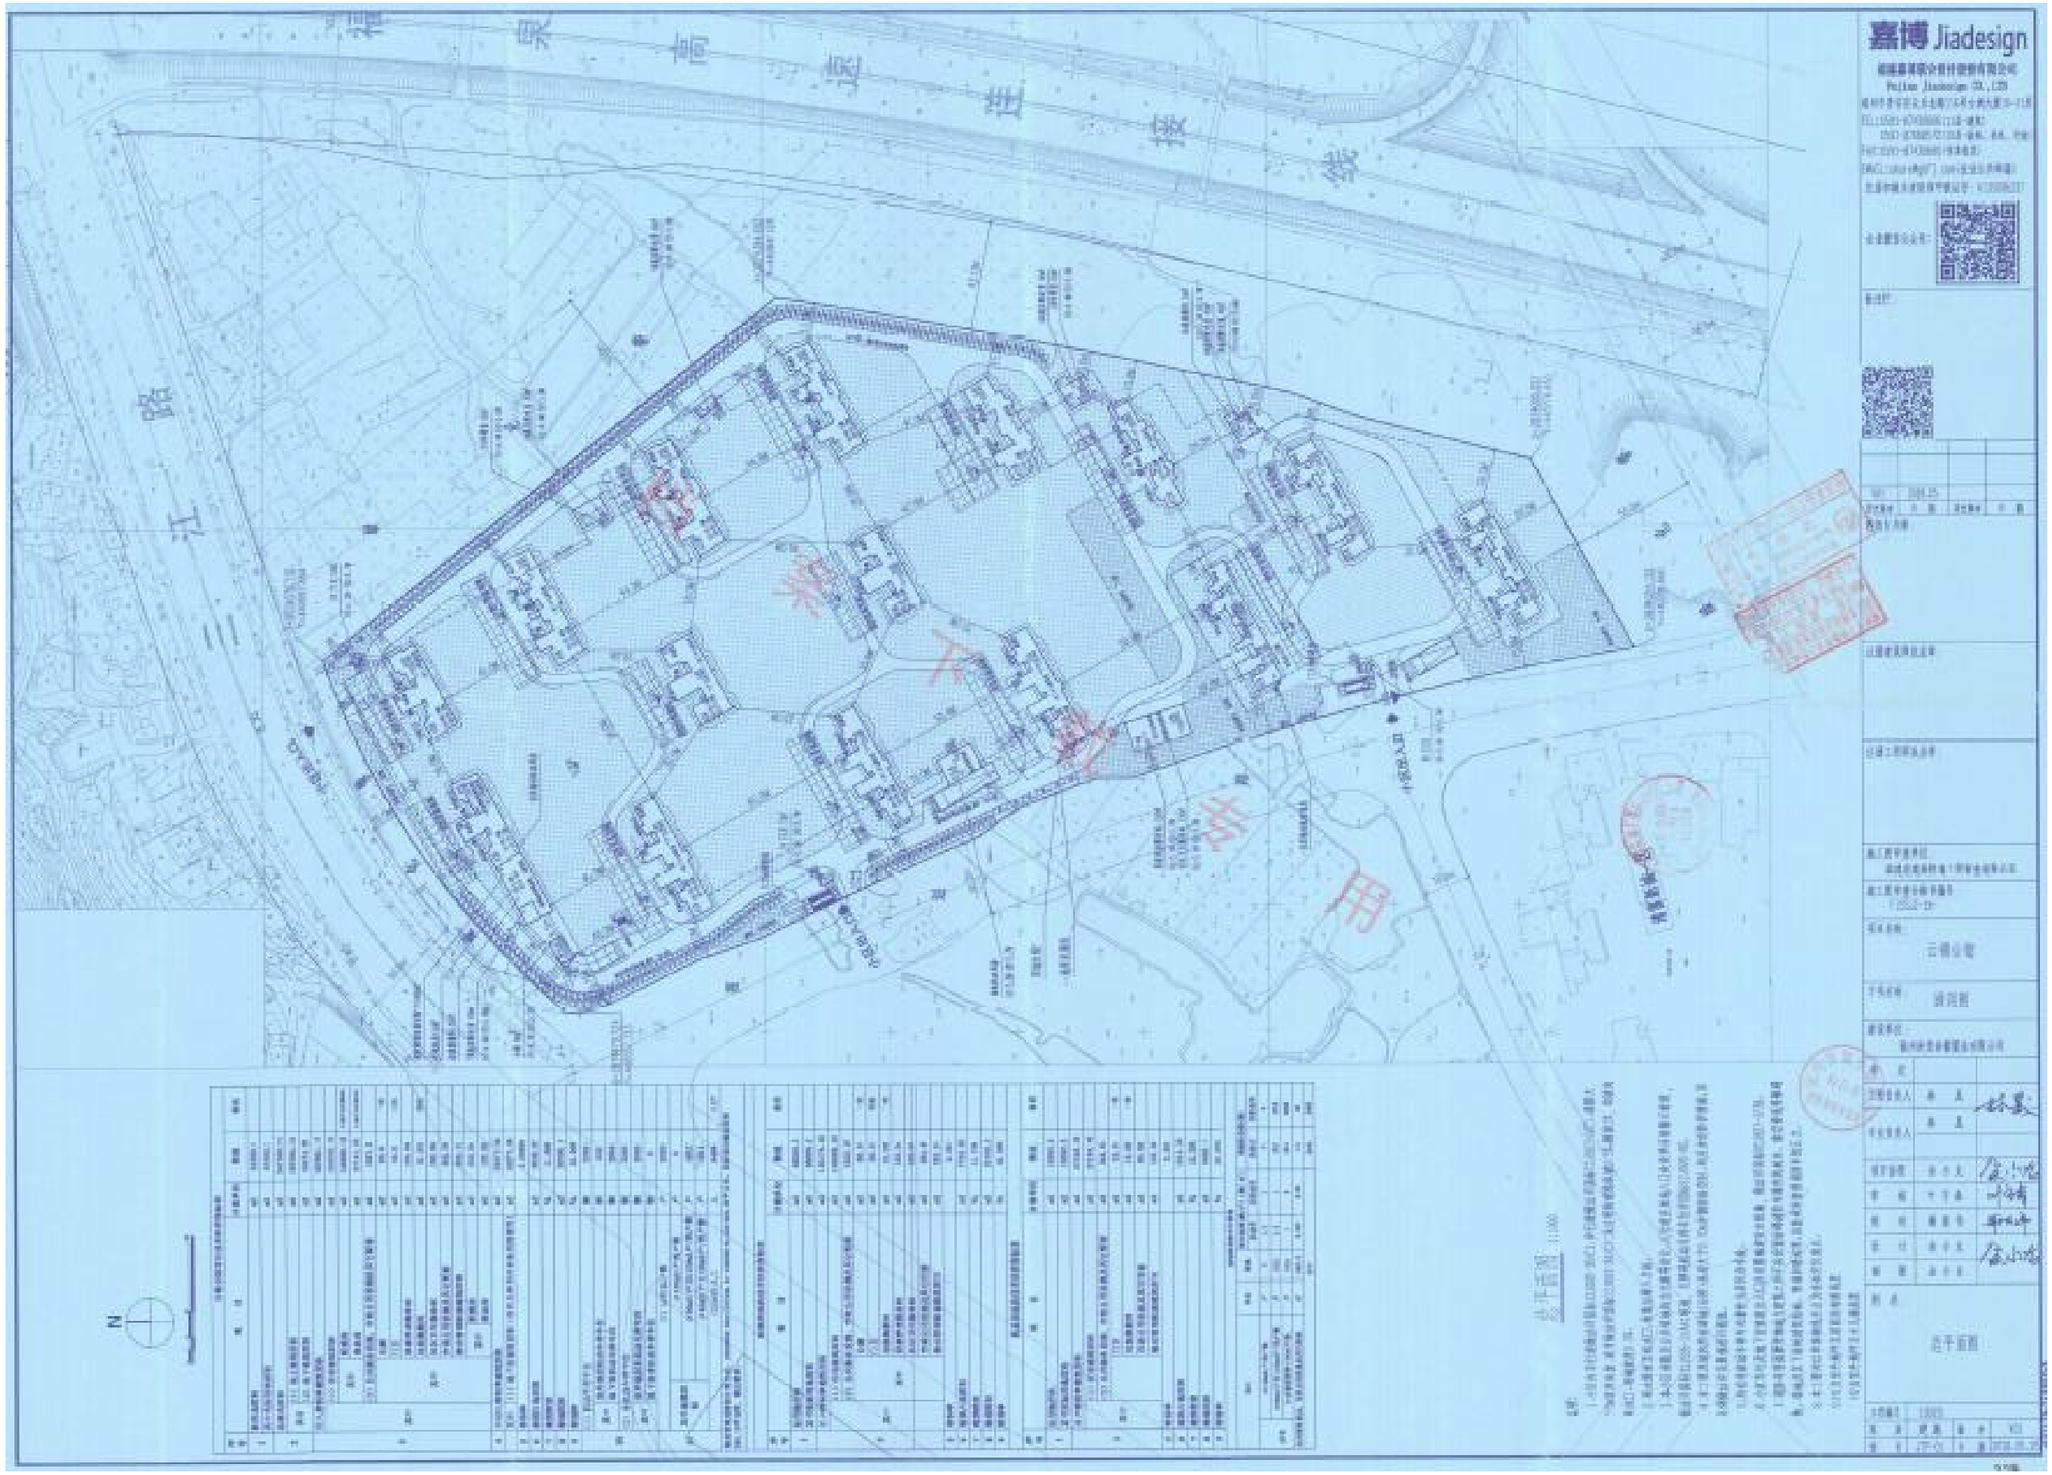

附件 2

拟调整总平面图

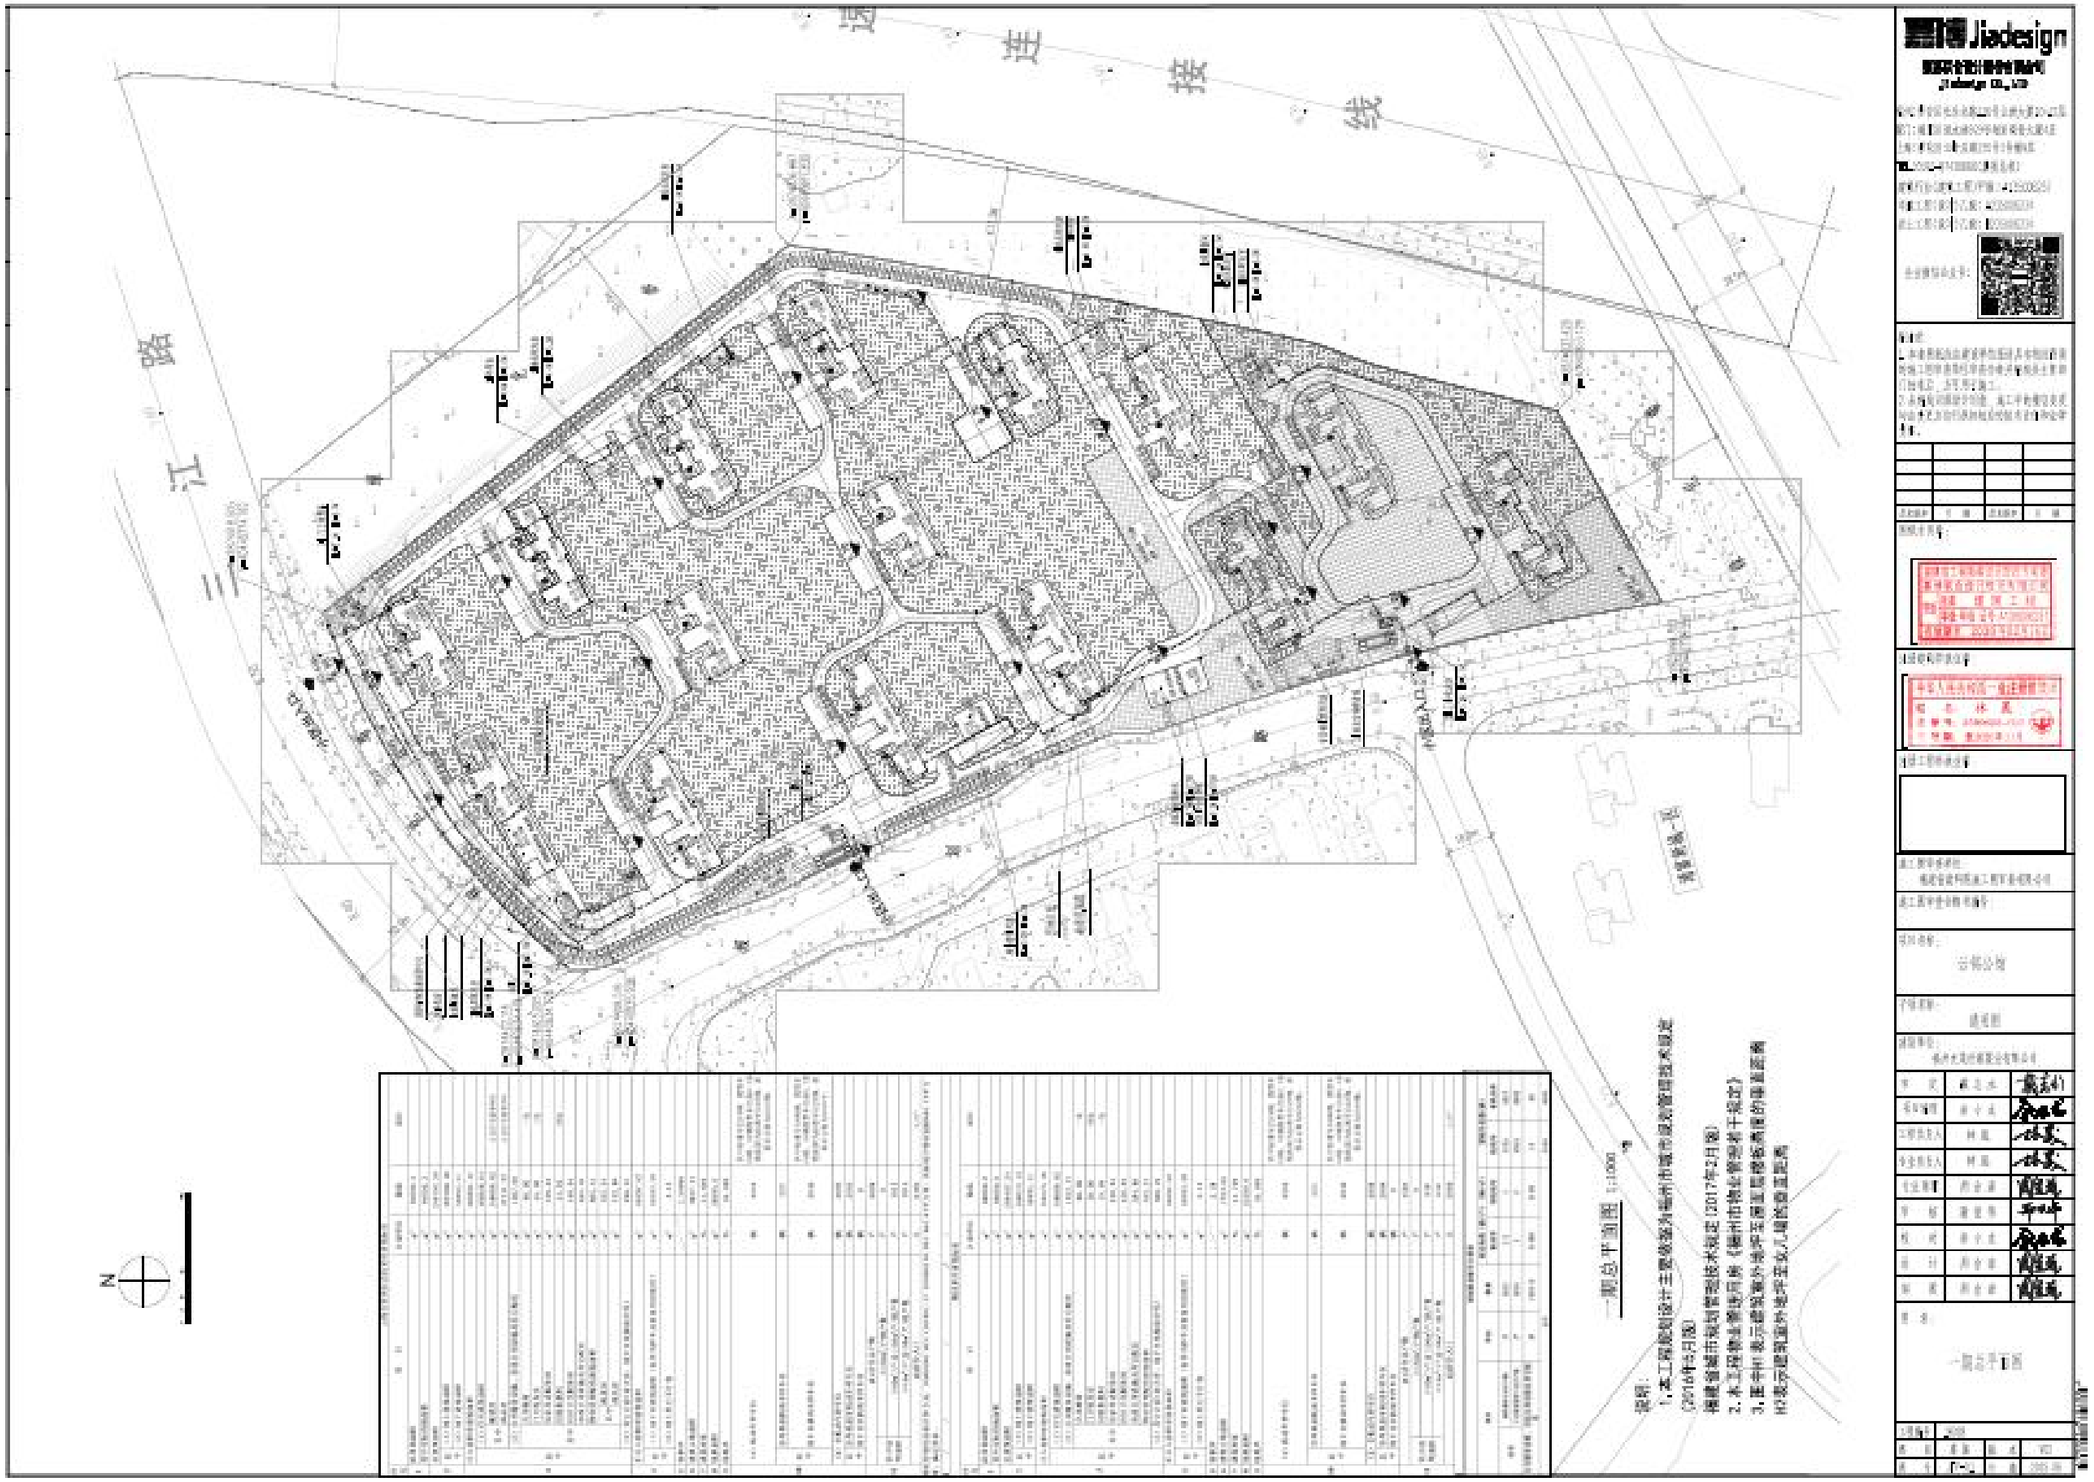
一期总平面图 1:1000
说明：
1.本工程规划设计主要依据为福州市城市规划管理技术规定（2017年2月版）
福建省城市规划管理技术规定（2017年2月版）
2.本工程参照《福州市绿化用地《福州市绿化管理若干规定》
3.图中标注尺寸除注明外为米，其余图纸标高图的单位均
H2表示图纸编号为第二张
一期总平面图